

不動産物件案内書

No.11002

所在地	宇都宮市清原台2丁目8-54	取態 引様	専任媒介	種 別	土地	価 格	1,898万円	NO.
-----	----------------	----------	------	--------	----	--------	---------	-----


土地	面積	登記簿：278.82㎡(84.34坪) 実測：278.82㎡(84.34坪)
	私道 権利	有：20㎡(6.05坪)
	地目	登記簿：山林 現況：宅地
	道路 現況	南6m 更地

建物	建築面積	
	用途	
	構造	
	間取	
	現況	
	建築 明渡	

設備	ガス	LP
	水道	公営
	下水	公共
	駐車場	

公法規制	用途地域	第1種中高
	建ぺい率	60%
	容積率	200%
	その他	

備考	第2幹線道路沿い 2方向道路
----	-------------------

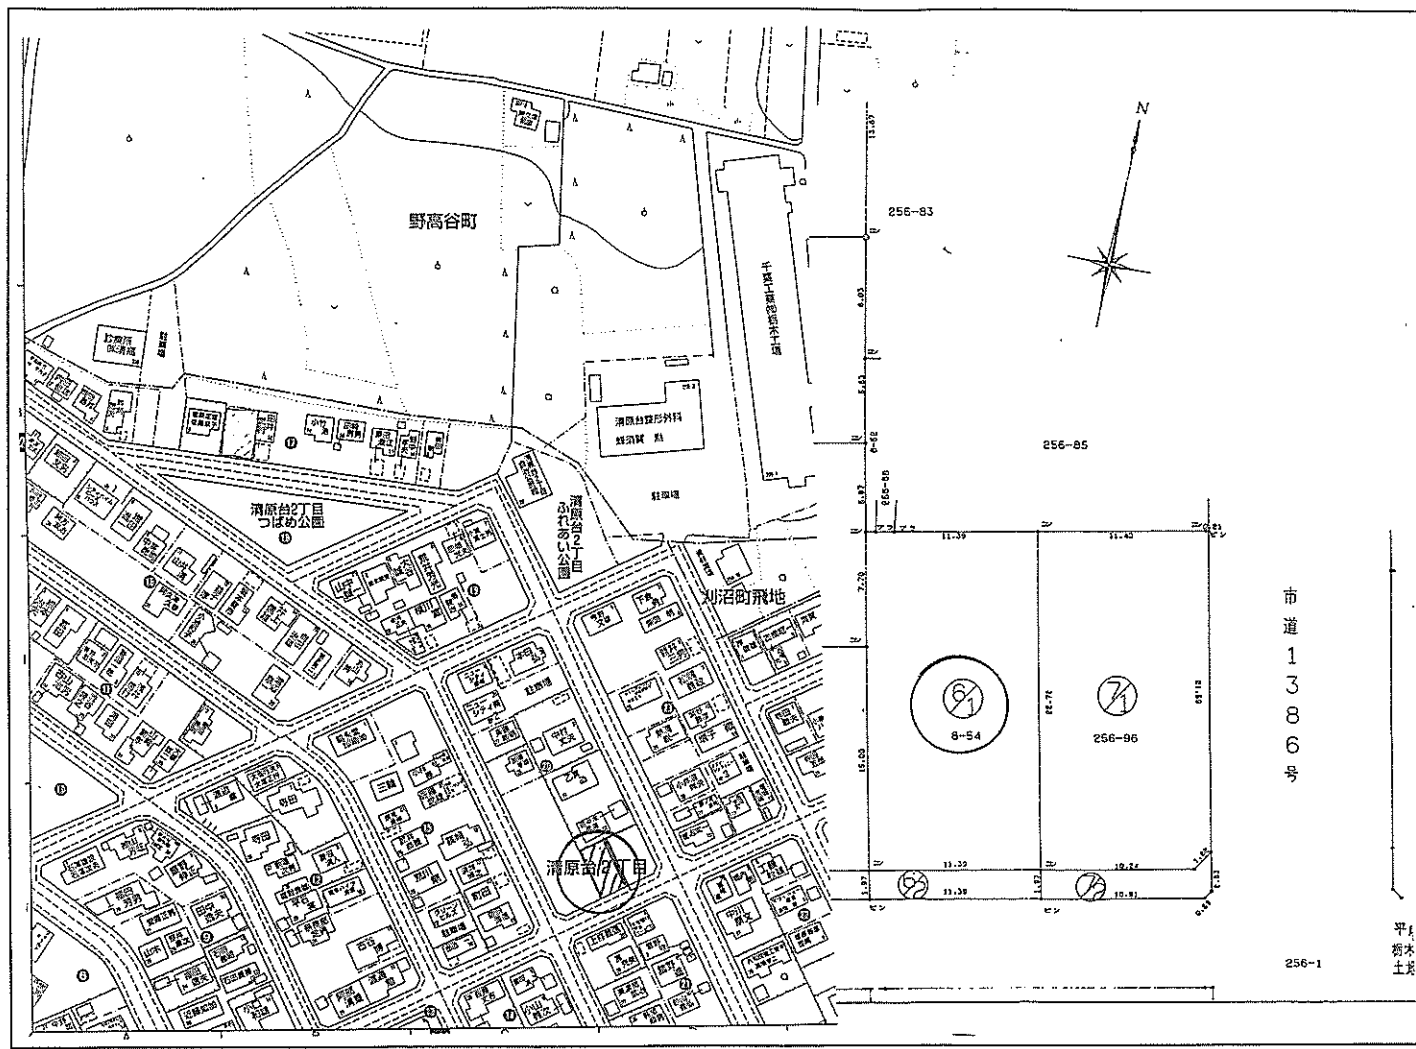

宅地建物取引業免許 栃木県知事免許(1)第4321号



〒320-0953 宇都宮市東宿郷5-3-9-105

TEL 028-908-0880
FAX 028-637-5511
URL <http://www.sunplan.info>

